


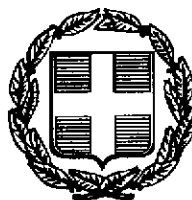

ΕΦΗΜΕΡΙΣ ΤΗΣ ΚΥΒΕΡΝΗΣΕΩΣ

ΤΗΣ ΕΛΛΗΝΙΚΗΣ ΔΗΜΟΚΡΑΤΙΑΣ

ΤΕΥΧΟΣ ΤΕΤΑΡΤΟ **Αρ. Φύλλου 1125**

24 Δεκεμβρίου 1997

ΠΕΡΙΕΧΟΜΕΝΑ

ΑΝΑΔΑΣΩΣΕΙΣ

ΑΠΟΦΑΣΕΙΣ

Αριθ. 1103 (1)

Κήρυξη αναδασωτέας έκτασης 20 στρεμμάτων στη θέση «Κοντουλάκια» περιοχής Κοινότητας Ελαιοχωρίου Ν. Καβάλας.

Ο ΓΕΝ. ΓΡΑΜ. ΠΕΡΙΦ. ΑΝΑΤ. ΜΑΚΕΔΟΝΙΑΣ-ΘΡΑΚΗΣ

Έχοντας υπόψη:

1. Τις διατάξεις:

α) Του Ν. 3200/55 «Περί διοικητικής αποκέντρωσης» σε συνδυασμό με τις διατάξεις του Ν.Δ. 532/70 και Β.Δ. 709/79 που εκδόθηκαν σε εκτέλεσή του.

β) Του άρθρου 117 παράγραφος 3 του Συντάγματος της Χώρας.

γ) Των άρθρων 38 παρ. 1 και 41 παρ. 1 του Ν. 998/79.

δ) Του Νόμου 2240/94 «Περί συμπληρώσεως των διατάξεων για τη Νομαρχιακή Αυτοδιοίκηση και άλλες διατάξεις».

ε) Των Ν. 2399/96 (ΦΕΚ 90Α/27.5.97) και Ν. 2503/97 (ΦΕΚ 107Α/30.5.97).

2. Την αριθ. 125/10.9.97 απόφαση Γενικού Γραμματέα Περιφέρειας «Περί ανάθεσης άσκησης αρμοδιοτήτων».

3. Τις διαταγές του Υπουργείου Γεωργίας: α) 160417/1180/8.7.80 και β) 182447/3049/24.9.80.

4. Την αριθ.549/30.9.97 πρόταση του Δασαρχείου Καβάλας, με την οποία προτείνεται η κήρυξη της έκτασης που αναφέρεται στο θέμα ως αναδασωτέας.

5. Την αριθ. Π-488/18.11.97 εισήγηση της Δ/νσεως Δασών Ν. Καβάλας, αποφασίζουμε:

Κηρύσσουμε αναδασωτέα με σκοπό την προστασία των δασικών εδαφών και δασικού περιβάλλοντος και την αποκατάσταση της βλάστησης με φυσική ή τεχνητή αναδάσωση που καταστράφηκε από πυρκαγιά για να αποκλειστεί η χρήση του για κάθε άλλο σκοπό, τη δημόσια δασική έκταση εμβαδού 20 στρεμμάτων, που βρίσκεται στη δασική θέση Κοντουλάκια Κοινότ. Ελαιοχωρίου και προσδιορίζεται από τα στοιχεία 1, 2, 3, 4 και έχει όρια:

Ανατολικά: Δημόσια δασική έκταση,
Δυτικά: Δημόσια δασική έκταση,
Βόρεια: Δημόσια δασική έκταση,
Νότια: Δημόσια δασική έκταση,

όπως φαίνεται στο συνημμένο διάγραμμα που αποτελεί αναπόσπαστο μέρος της απόφασης αυτής.

Η απόφαση αυτή να δημοσιευθεί στην Εφημερίδα της Κυβερνήσεως.

Καβάλα, 1 Δεκεμβρίου 1997

Με εντολή Γεν. Γραμ. Περιφέρειας
Ο Διευθυντής Δασών
ΚΩΝ/ΝΟΣ ΕΥΤΥΧΙΔΗΣ

ΠΕΡ. ΑΝ. ΜΑΚ. ΘΡΑΚΗΣ
ΓΕΝΙΚΗ Δ/ΝΣΗ ΠΕΡΙΦΕΡΕΙΑΣ
Δ/ΝΣΗ ΔΑΣΩΝ Ν. ΚΑΒΑΛΑΣ
ΔΑΣΑΡΧΕΙΟ ΚΑΒΑΛΑΣ

ΚΗΡΥΞΗ ΑΝΑΔΑΣΩΤΕΟΥ ΔΗΜΟΣΙΟΥ ΔΑΣΟΥΣ 20 ΣΤΡ. ΣΤΗ ΘΕΣΗ ΚΟΝΤΟΥΛΑΚΙΑ ΚΟΙΝ. ΕΛΑΙΟΧΩΡΙΟΥ Ν. ΚΑΒΑΛΑΣ

ΚΛΙΜΑΚΑ 1:5.000

3500

-21000



	Χ	Ψ
1	-20790	3450
2	-20790	3250
3	-20890	3250
4	-20890	3450


Κ. Φ.Χ. ΚΑΒΑΛΑΣ
ΚΛΙΜΑΚΑ 1:100.000
φ=40°45' λ=0°45'

Ανηκει στην αριθ. 1103/1-12-97 αποφαση ... Περιφερειας

ΥΠΟΜΝΗΜΑ

Εκταση που κηρυσσεται αναδασωτεα

Κατατοπιστικος Χαρτης
ΚΛΙΜΑΚΑ 1:5.000

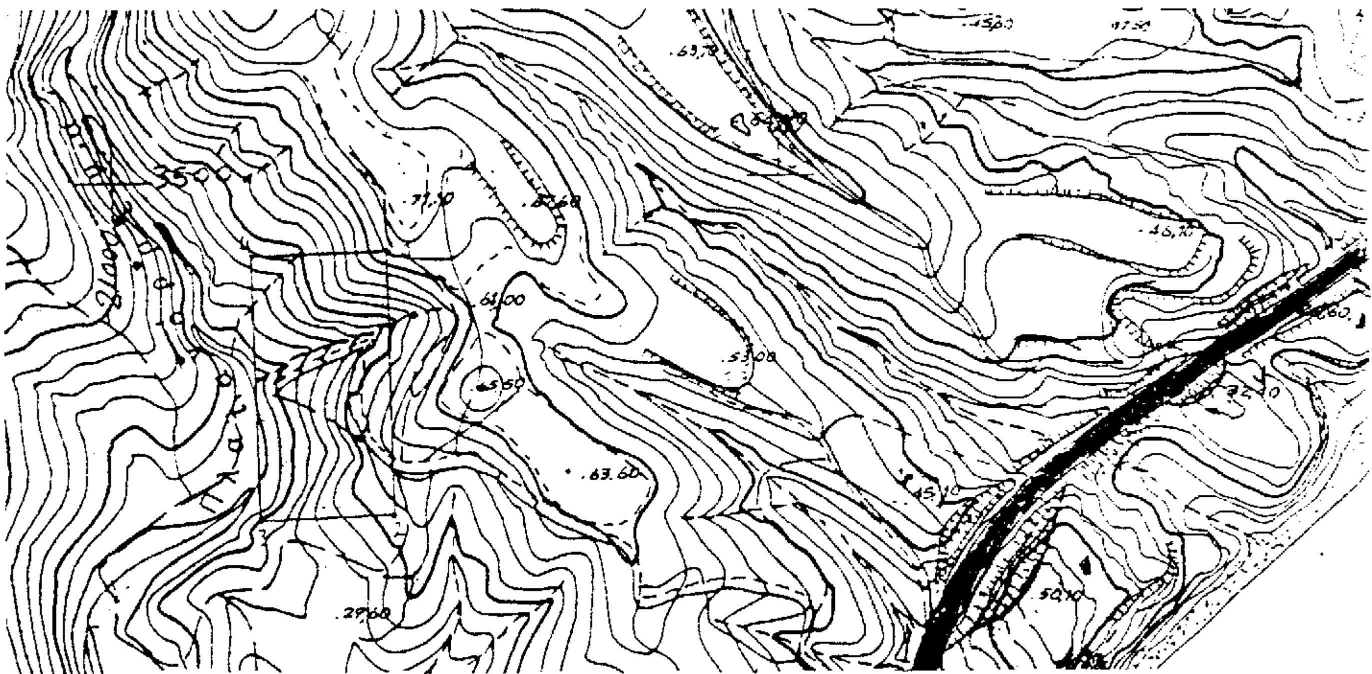

ΕΥΓΓ. Ο Δ/ΝΤΗΣ ΔΑΣΩΝ ΠΕΡΙΦ.	Ο Δ/ΝΤΗΣ ΔΑΣΩΝ	Ο ΔΑΣΑΡΧΗΣ	Η ΣΥΝΤΑΞΑΣΑ
ΚΩΝ. ΕΥΤΥΧΙΔΗΣ	ΝΙΚ. ΜΑΡΜΑΡΑΣ	ΣΤΥΛ. ΑΝΔΡΕΟΥ	Μ. ΗΠΑΤΖΙΟΥ

ΠΟΛΕΟΔΟΜΙΑ

ΑΠΟΦΑΣΕΙΣ

Αριθ. 30875/118 (2)

Τροποποίηση Ρ.Σ. Αθηνών στην Άνω Κυψέλη στο Ο.Τ. 103 με μείωση της πρασιάς στη συμβολή των οδών Λυδίας και Λεοντίου.

Ο ΝΟΜΑΡΧΗΣ ΑΘΗΝΩΝ

Έχοντας υπόψη:

1. Τις διατάξεις του Ν.Δ/τος της 17ης Ιουλίου 1923, όπως μεταγενέστερα τροποποιήθηκαν και συμπληρώθηκαν και ειδικότερα τα άρθρα 3 και 70.

2. Τις διατάξεις του Α.Ν. 314/1968 (ΦΕΚ 47Α') όπως τροποποιήθηκαν και συμπληρώθηκαν με το υπ' αριθμ. 1018/71 Ν.Δ/γμα (ΦΕΚ 220Α') και με την παρ. 3 του άρθρου 34 του Ν. 1577/85 (ΦΕΚ 210Α').

3. Τις διατάξεις του υπ' αριθμ. 183/1986 Π.Δ/τος (ΦΕΚ 70Α') και ειδικότερα το άρθρο 1 παρ. 1 (εδάφιο α).

4. Την υπ' αριθμ. 438/1997 απόφαση του Δημοτικού Συμβουλίου του Δήμου Αθηναίων.

5. Την υπ' αριθμ. 1 της 32ης συνεδρίασης στις 14.11.97 γνωμοδότηση του Συμβουλίου Χωροταξίας, Οικισμού και Περιβάλλοντος, Νομαρχίας Αθηνών.

6. Τις διατάξεις του Ν. 2218/1994 Ίδρυση Νομαρχιακής Αυτοδιοίκησης, τροποποίηση διατάξεων για την πρωτοβάθμια αυτοδιοίκηση και την περιφέρεια και άλλες διατάξεις (ΦΕΚ Α' 90/13.6.94) και τις όμοιες του Ν. 2240/94. Συμπλήρωση διατάξεων για τη Νομαρχιακή Αυτοδιοίκηση και άλλες διατάξεις (ΦΕΚ Α' 153/16.9.94) με τις οποίες ιδρύθηκαν οι νομαρχιακές αυτοδιοικήσεις.

7. Τον ισχύοντα Οργανισμό Εσωτερικής Λειτουργίας των Υπηρεσιών της Νομαρχιακής Αυτοδιοίκησης Αθηνών (ΦΕΚ 395Β/11.5.95).

8. Την 643/5.10.95 απόφαση Νομάρχη Αθηνών περί μεταβίβασης αρμοδιοτήτων.

9. Ότι από τις διατάξεις της απόφασης αυτής δεν προκαλείται δαπάνη σε βάρος του προϋπολογισμού του Δήμου Αθηναίων, αποφασίζουμε:

1) Την τροποποίηση του Ρ.Σ. Αθηνών στην Άνω Κυψέλη στο Ο.Τ. 103, στη συμβολή των οδών Λυδίας και Λεοντίου, με μετατόπιση της οικοδομικής γραμμής και μείωση της πρασιάς, όπως φαίνεται στο τοπογραφικό διάγραμμα 1:500 που συνοδεύει την απόφαση αυτή και δημοσιεύεται μαζί της.


2) Η ισχύς της απόφασης αυτής αρχίζει από την ημερομηνία δημοσίευσής της στην Εφημερίδα της Κυβερνήσεως.

Η απόφαση αυτή να δημοσιευθεί στην Εφημερίδα της Κυβερνήσεως.

Αθήνα, 26 Νοεμβρίου 1997

Με εντολή Νομάρχη
Ο Πρόεδρος της ΝΕΠΟΠΕΥ
ΓΙΩΡΓΟΣ ΑΝΑΝΙΑΔΗΣ



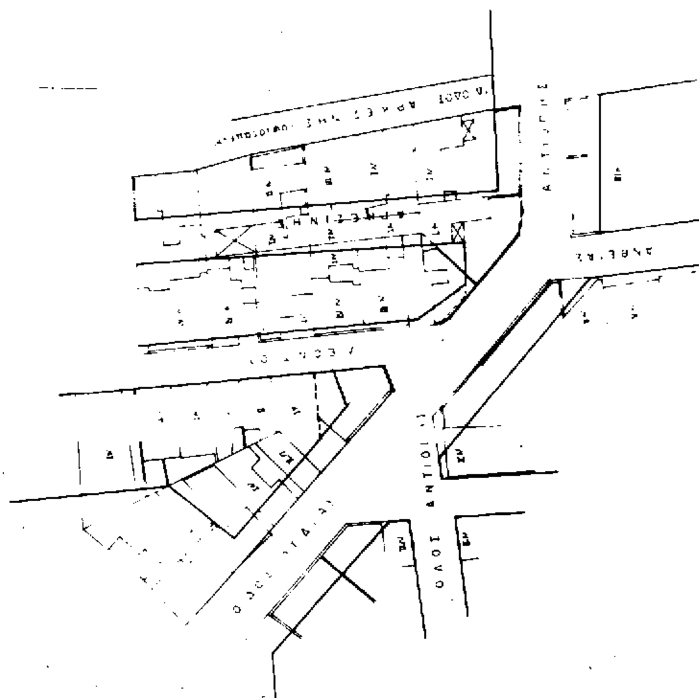



ΕΛΛΗΝΙΚΗ ΔΗΜΟΚΡΑΤΙΑ

Ν.Α. ΑΘΗΝΩΝ - ΠΕΙΡΑΙΩΣ

ΝΟΜΑΡΧΙΑ ΑΘΗΝΩΝ

ΤΟΜΕΑΣ ΚΕΝΤΡΙΚΗΣ ΑΘΗΝΑΣ

Δ/ΝΣΗ ΠΟΛΕΟΔΟΜΙΑΣ Κ. ΠΕΡΙΒΑΛΛΟΝΤΟΣ

Αριθ. 414/1997 (3)

Τροποποίηση σχεδίου πόλης στο Ο.Τ. 914 Δήμου Βόλου.

ΤΟ ΔΗΜΟΤΙΚΟ ΣΥΜΒΟΥΛΙΟ ΒΟΛΟΥ


Με την 414/1997 απόφαση του Δημοτικού Συμβουλίου Βόλου, σύμφωνα με την παρ. 3 του άρθρου 33 του Ν. 1337/83 και τις διατάξεις του από 26.5.89 (ΦΕΚ 343/τ. Δ') Π.Δ., τροποποιείται το σχέδιο πόλης στο Ο.Τ. 914, που περικλείεται από τους δρόμους Φιλιππίδη - Γιάννη Δήμου - Περραιβού - Πάλλη στη συνοικία Καραγάτς και συγκεκριμένα καταργείται η εγκεκριμένη πάροδος προς την οδό Γ. Δήμου διότι είναι τυφλή και δεν εξυπηρετεί καμία ιδιοκτησία.


Ταυτόχρονα εγκρίνεται η τροποποίηση της Ο.Γ. επί της οδού Φιλιππίδη, διευρύνοντας έτσι την παρόχθια οδό και διευκολύνοντας κυκλοφοριακά τον κόμβο με την Γ. Δήμου, όπως φαίνεται στο τοπογραφικό διάγραμμα, κλίμακας 1:500, που συντάχθηκε από τον Δημ. Μπάρκα, τοπογράφο μηχανικό και αναρτήθηκε στο Δημαρχείο στις 2 Δεκεμβρίου 1997

Η απόφαση αυτή να δημοσιευθεί στην Εφημερίδα της Κυβερνήσεως.

Βόλος, 28 Νοεμβρίου 1997

Ο Αντιδήμαρχος
ΓΙΩΡΓΟΣ ΔΑΝΗΛΟΠΟΥΛΟΣ

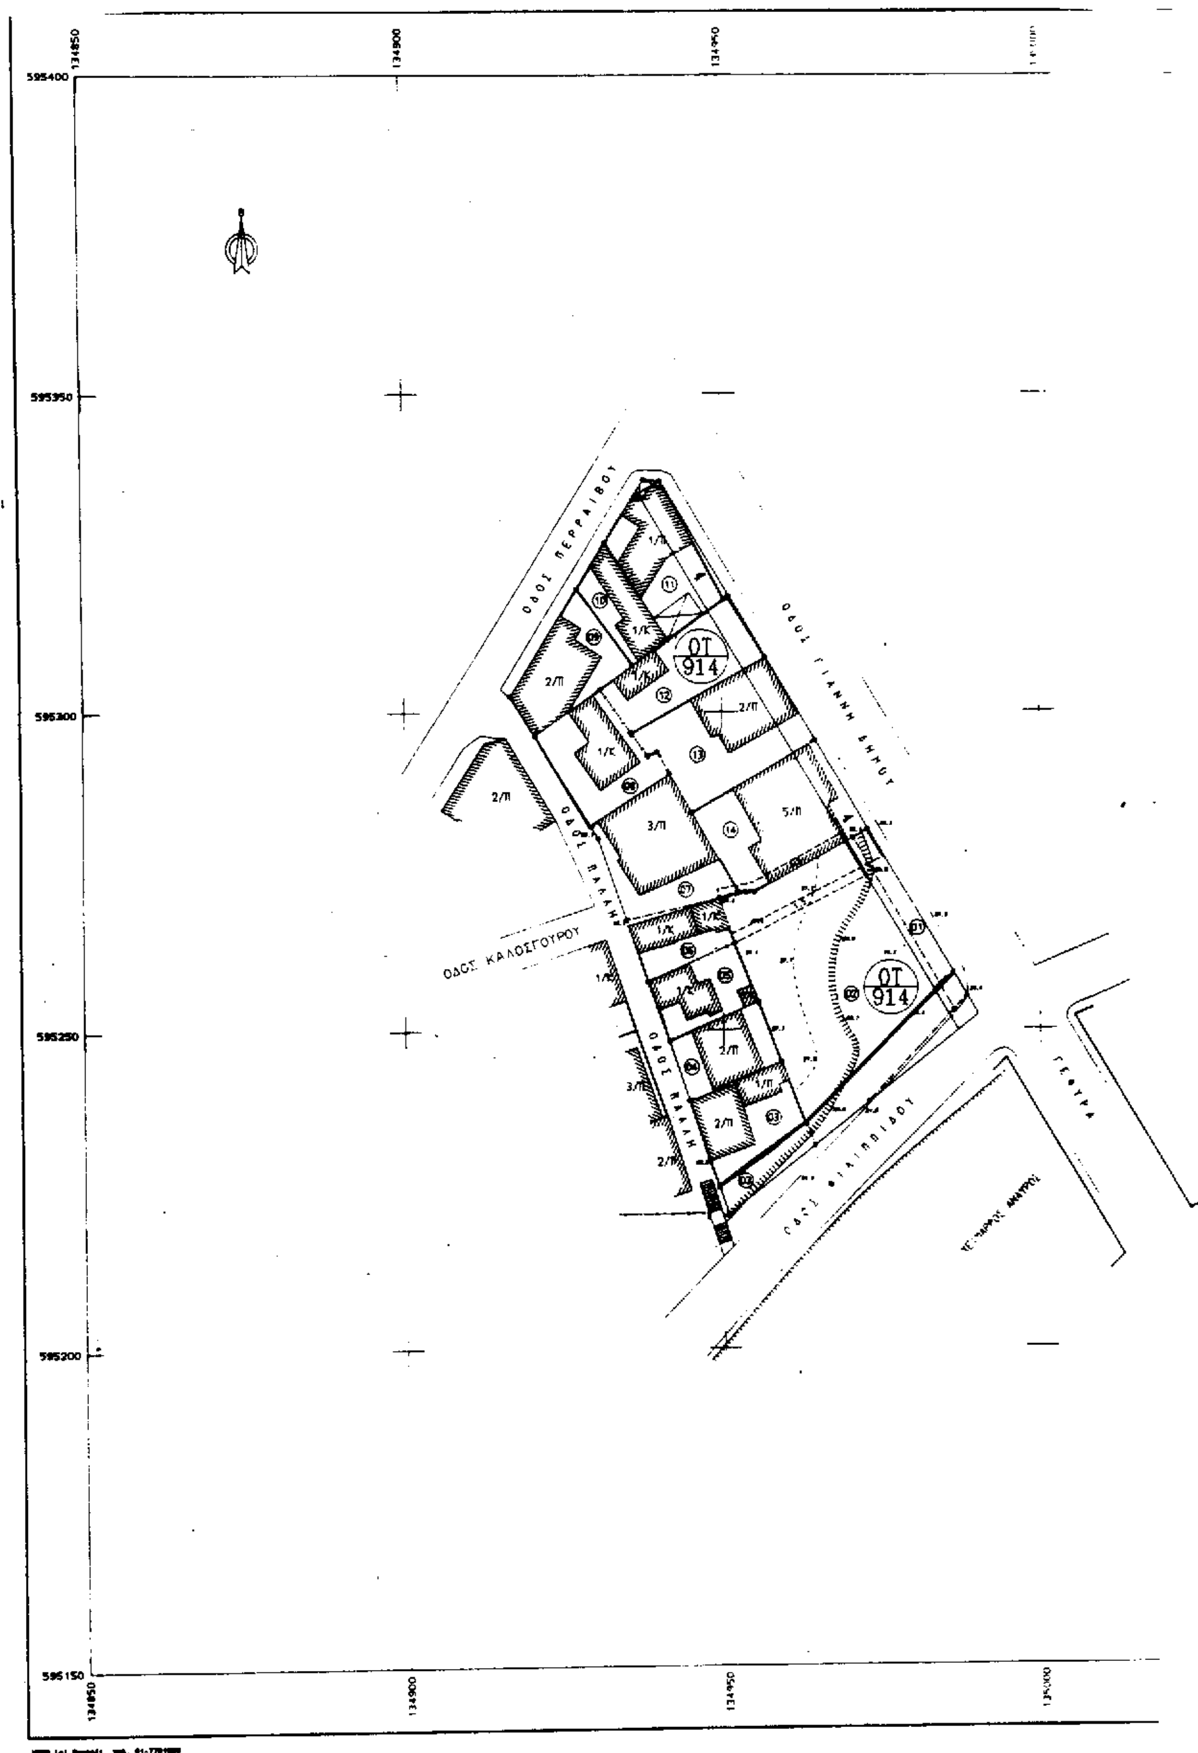
134850
134900
134950
595400
595350
595300
595250
595200
595150
135000
ΟΔΟΣ ΠΕΡΡΑΙΒΟΥ
ΟΔΟΣ ΓΙΑΝΝΗ ΔΗΜΟΥ
ΟΔΟΣ ΚΑΛΟΣΓΟΥΡΟΥ
ΟΔΟΣ ΒΑΛΑΗ
ΟΤ 914
ΟΤ 914

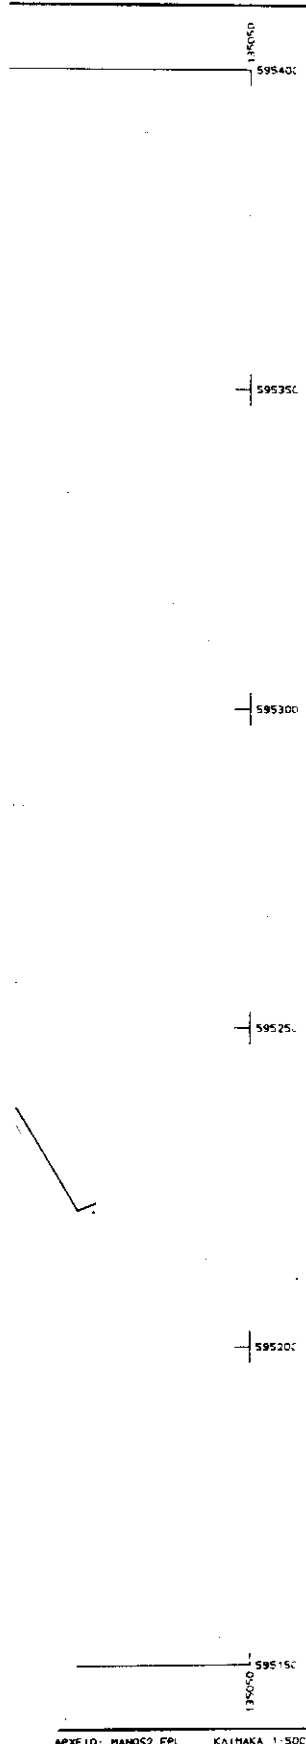


ΑΡΧΕΙΟ: MANOS2.FPL ΚΛΙΜΑΚΑ 1:500


Υ Π Ο Μ Ν Η Μ Α	
————	ΠΡΟΤΕΙΝΟΜΕΝΗ Ο.Γ.
————	ΠΡΟΤΕΙΝΟΜΕΝΗ Ρ.Γ.
-----------	ΚΑΤΑΡΓΟΥΜΕΝΕΣ Ο.Γ. , Ρ.Γ.
⊖ — · — ⊖	ΟΡΙΟ ΙΔΙΟΚΤΗΣΙΑΣ

Κ Τ Η Μ Α Τ Ο Λ Ο Γ Ι Κ Ο Σ Π Ι Ν Α Κ Α Σ

ΚΤΗΜΑΤΟΛΟΓΙΚΟΣ ΑΡΙΘΜΟΣ ΟΙΚΟΠΕΔΟΥ	ΟΝΟΜΑΤΕΠΩΝΥΜΟ ΙΔΙΟΚΤΗΤΟΥ	ΔΙΕΥΘΥΝΣΗ ΙΔΙΟΚΤΗΤΟΥ
0 1	ΜΑΝΟΣ ΔΗΜΗΤΡΙΟΣ	ΑΡΓΑΛΑΣΤΗ
0 2	ΜΥΛΩΝΑΔΟΥ ΣΟΦΙΑ χήρα ΠΑΝΑΓΙΩΤΟΥ	ΟΔΟΣ [illegible] ΒΟΛΟΣ
0 3	ΨΟΦΑΚΗΣ ΚΩΝΣΤΑΝΤΙΝΟΣ	ΟΔΟΣ ΠΑΛΛΗ 13 ΒΟΛΟΣ
0 4	ΣΤΕΛΛΟΣ ΝΙΚΟΛΑΟΣ	ΟΔΟΣ ΠΑΛΛΗ 11 ΒΟΛΟΣ
0 5	ΚΕΡΑΤΣΟΥΛΗ ΒΑΣΙΛΙΚΗ	ΟΔΟΣ ΠΑΛΛΗ 9 ΒΟΛΟΣ
0 6	ΘΕΟΔΩΡΟΥ ΑΝΑΣΤΑΣΙΟΣ	ΟΔΟΣ ΠΑΛΛΗ 7 ΒΟΛΟΣ
0 7	ΚΟΥΤΣΟΠΟΔΙΩΤΗ ΜΑΡΙΑ ΦΙΚΙΩΡΗΣ ΚΩΝΣΤΑΝΤΙΝΟΣ	ΟΔΟΣ ΠΑΛΛΗ 5 ΒΟΛΟΣ
0 8	ΚΟΥΤΣΟΠΟΔΙΩΤΗΣ ΚΩΝΣΤΑΝΤΙΝΟΣ	ΟΔΟΣ ΠΑΛΛΗ 3 ΒΟΛΟΣ
0 9	ΚΡΑΒΑΡΙΤΟΥ ΦΩΤΕΙΝΗ	ΟΔΟΣ [illegible] 180 ΒΟΛΟΣ
1 0	ΧΟΥΤΖΟΥΜΗΣ ΔΗΜΗΤΡΙΟΣ	ΟΔΟΣ [illegible] 180 ΒΟΛΟΣ
1 1	ΠΑΠΑΔΟΠΟΥΛΟΣ ΚΩΝΣΤΑΝΤΙΝΟΣ	ΟΔΟΣ Γ. [illegible] 174 ΒΟΛΟΣ
1 2	Κληρον. ΚΟΣΜΑ ΑΛΕΞΑΝΔΡΟΥ	ΟΔΟΣ Γ. [illegible] 178 ΒΟΛΟΣ
1 3	ΚΟΣΜΑΣ ΑΠΟΣΤΟΛΟΣ	ΟΔΟΣ Γ. [illegible] 178 ΒΟΛΟΣ
1 4	ΜΑΝΩΛΗ [illegible] ([illegible])	ΟΔΟΣ Γ. [illegible] 180 ΒΟΛΟΣ

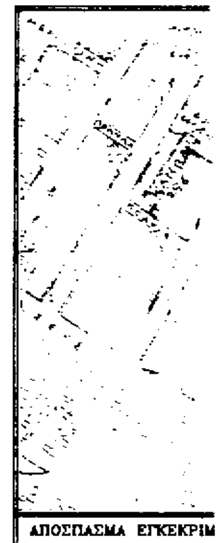


ΑΠΟΣΠΑΣΜΑ ΕΓΚΕΚΡΙΜ

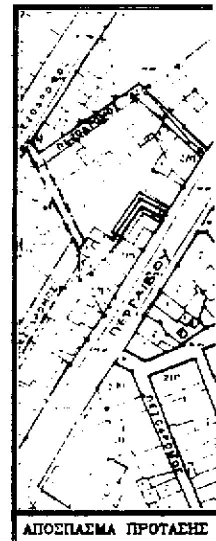

ΑΠΟΣΠΑΣΜΑ ΠΡΟΤΑΣΗΣ



ΑΠΟΣΠΑΣΜΑ ΕΓΚΕΚΡΙΜΕΝΟΥ ΣΧΕΔΙΟΥ ΠΟΛΕΩΣ ΒΟΛΟΥ–ΚΛ. 1:2000

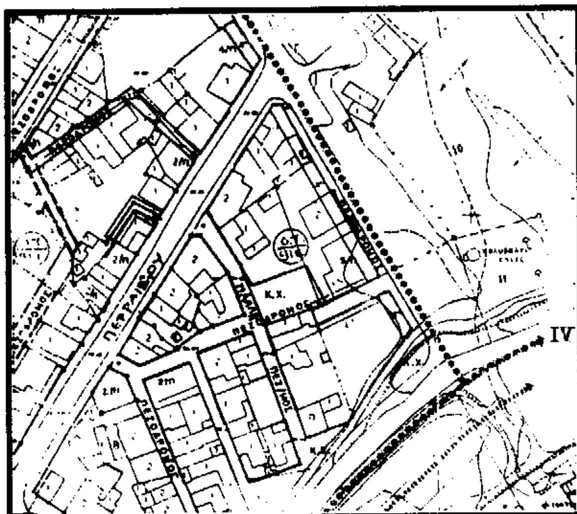

ΑΠΟΣΠΑΣΜΑ ΠΡΟΤΑΣΗΣ ΑΝΑΘΕΩΡΗΣΗΣ ΣΧΕΔΙΟΥ ΠΟΛΕΩΣ–ΚΛ. 1:1000

ΕΛΛΗΝΙΚΗ ΔΗΜΟΚΡΑΤΙΑ
ΝΟΜΑΡΧΙΑ ΜΑΓΝΗΣΙΑΣ
ΔΗΜΟΣ ΒΟΛΟΥ
ΔΙΕΥΘΥΝΣΗ ΠΟΛΕΟΔΟΜΙΑΣ

ΤΡΟΠΟΠΟΙΗΣΗ ΡΥΜΟΤΟΜΙΚΟΥ ΣΧΕΔΙΟΥ ΠΟΛΗΣ

ΔΗΜΟΥ ΒΟΛΟΥ

Ο.Τ. 914 στη συνοικία Καραγάτς.

ΚΛΙΜΑΚΑ 1:500

ΒΟΛΟΣ 8-12-1997



Ο ...	Ο ΠΡΟΪΣΤΑΜΕΝΟΣ ΣΧΕΔΙΟΥ ΠΟΛΗΣ	Η ΕΙΣΗΓΗΤΡΙΑ
ΛΑΖΑΡΟΣ ... ΤΟΠΟΓΡΑΦΟΣ ΜΗΧΑΝΙΚΟΣ	... ΠΑΠΑΕΥΣΤΑΘΙΟΥ ΤΟΠΟΓΡΑΦΟΣ ΜΗΧΑΝΙΚΟΣ	ΚΑΤΕΡΙΝΑ ΖΗΣΗ ΑΡΧΙΤΕΚΤΩΝ

ΕΓΚΡΙΝΕΤΑΙ ΩΣ ΠΑΡΑΡΤΗΜΑ
ΤΗΣ ΥΠ' ΑΡΙΘΜ. 414/1997 ΑΠΟΦΑΣΕΩΣ
ΒΟΛΟΣ 11-12-1997



Ο ΑΝΤΙΔΗΜΑΡΧΟΣ